



ARRETE TEMPORAIRE

portant réglementation de la circulation sur :
la route départementale 6
la commune de FROSSAY

Référence : TR RD6
N° : T-PR-2022-12-001

LE PRESIDENT DU CONSEIL DEPARTEMENTAL DE LOIRE-ATLANTIQUE

VU le code général des collectivités territoriales et notamment l'article L3221-4 ;

VU le code de la route, notamment ses articles L110-1 et suivants, R411-1 et suivants, R413-1 et suivants ;

VU le code de la voirie routière et notamment les articles L113-1 et R113-1 ;

VU l'instruction interministérielle en vigueur sur la signalisation routière et notamment la 8ème partie, signalisation temporaire ;

VU le règlement de voirie en vigueur du Département de Loire-Atlantique ;

CONSIDERANT qu'il convient de réglementer temporairement la circulation sur la route départementale 6 afin de procéder à des reprises sur des équipements optiques.

ARRÊTE

ARTICLE 1

La circulation routière sera réglementée sur la route départementale 6 classée RDL2 entre les PR 0 + 800 et 5 + 0', sur le territoire de la commune de FROSSAY.

du 05 décembre 2022 au 06 décembre 2022

La restriction s'appliquera sur la section courante dans les deux sens de circulation.

Les prescriptions suivantes seront mises en œuvre :

- circulation alternée par feux tricolores
- vitesse limitée à 50 km/h
- interdictions de stationner, dépasser, s'arrêter au droit du chantier
- le chantier ne devra pas excéder une longueur de 300 mètres

La restriction sera mise en œuvre uniquement les jours ouvrables de 08h00 à 17h30.

* Coordonnées GPS : RD6 de 47.237135,-1.939496 à 47.204547,-1.962453

ARTICLE 2

La fourniture, la pose, la dépose et la maintenance de la signalisation correspondante seront assurées par CIRCET NANTES, 36, rue du bois Briand 44300 Nantes, selon les règles de pose et de maintenance définies par le service aménagement de la Délégation Pays-de-Retz et conformément à la fiche CF24 - Alternat par signaux tricolores.

ARTICLE 3

Toute contravention au présent arrêté sera constatée et poursuivie conformément aux lois et règlements en vigueur.

ARTICLE 4

Le présent arrêté sera affiché en mairie de la commune de FROSSAY et placardé aux extrémités du chantier ou des sections réglementées.


ARTICLE 5

Le Directeur général des services du Département de Loire-Atlantique,
Le Maire de la commune de FROSSAY,
Le Commandant du groupement de gendarmerie de COB St-Brévin-Les-Pins,
sont chargés, chacun en ce qui le concerne, de l'exécution du présent arrêté.

Fait à Machecoul-Saint Mème

Le 02 décembre 2022

Pour le Président du Conseil Départemental,
L'adjoint au chef de service aménagement

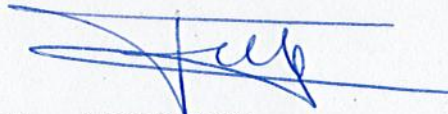

Pascal FROMENTIN


Une copie sera adressée à :


- La mairie de FROSSAY
- Le groupement de gendarmerie de COB St-Brévin-Les-Pins

Annexe à l'arrêté de circulation T-PR-2022-12-001

Plan de situation

Situation des travaux

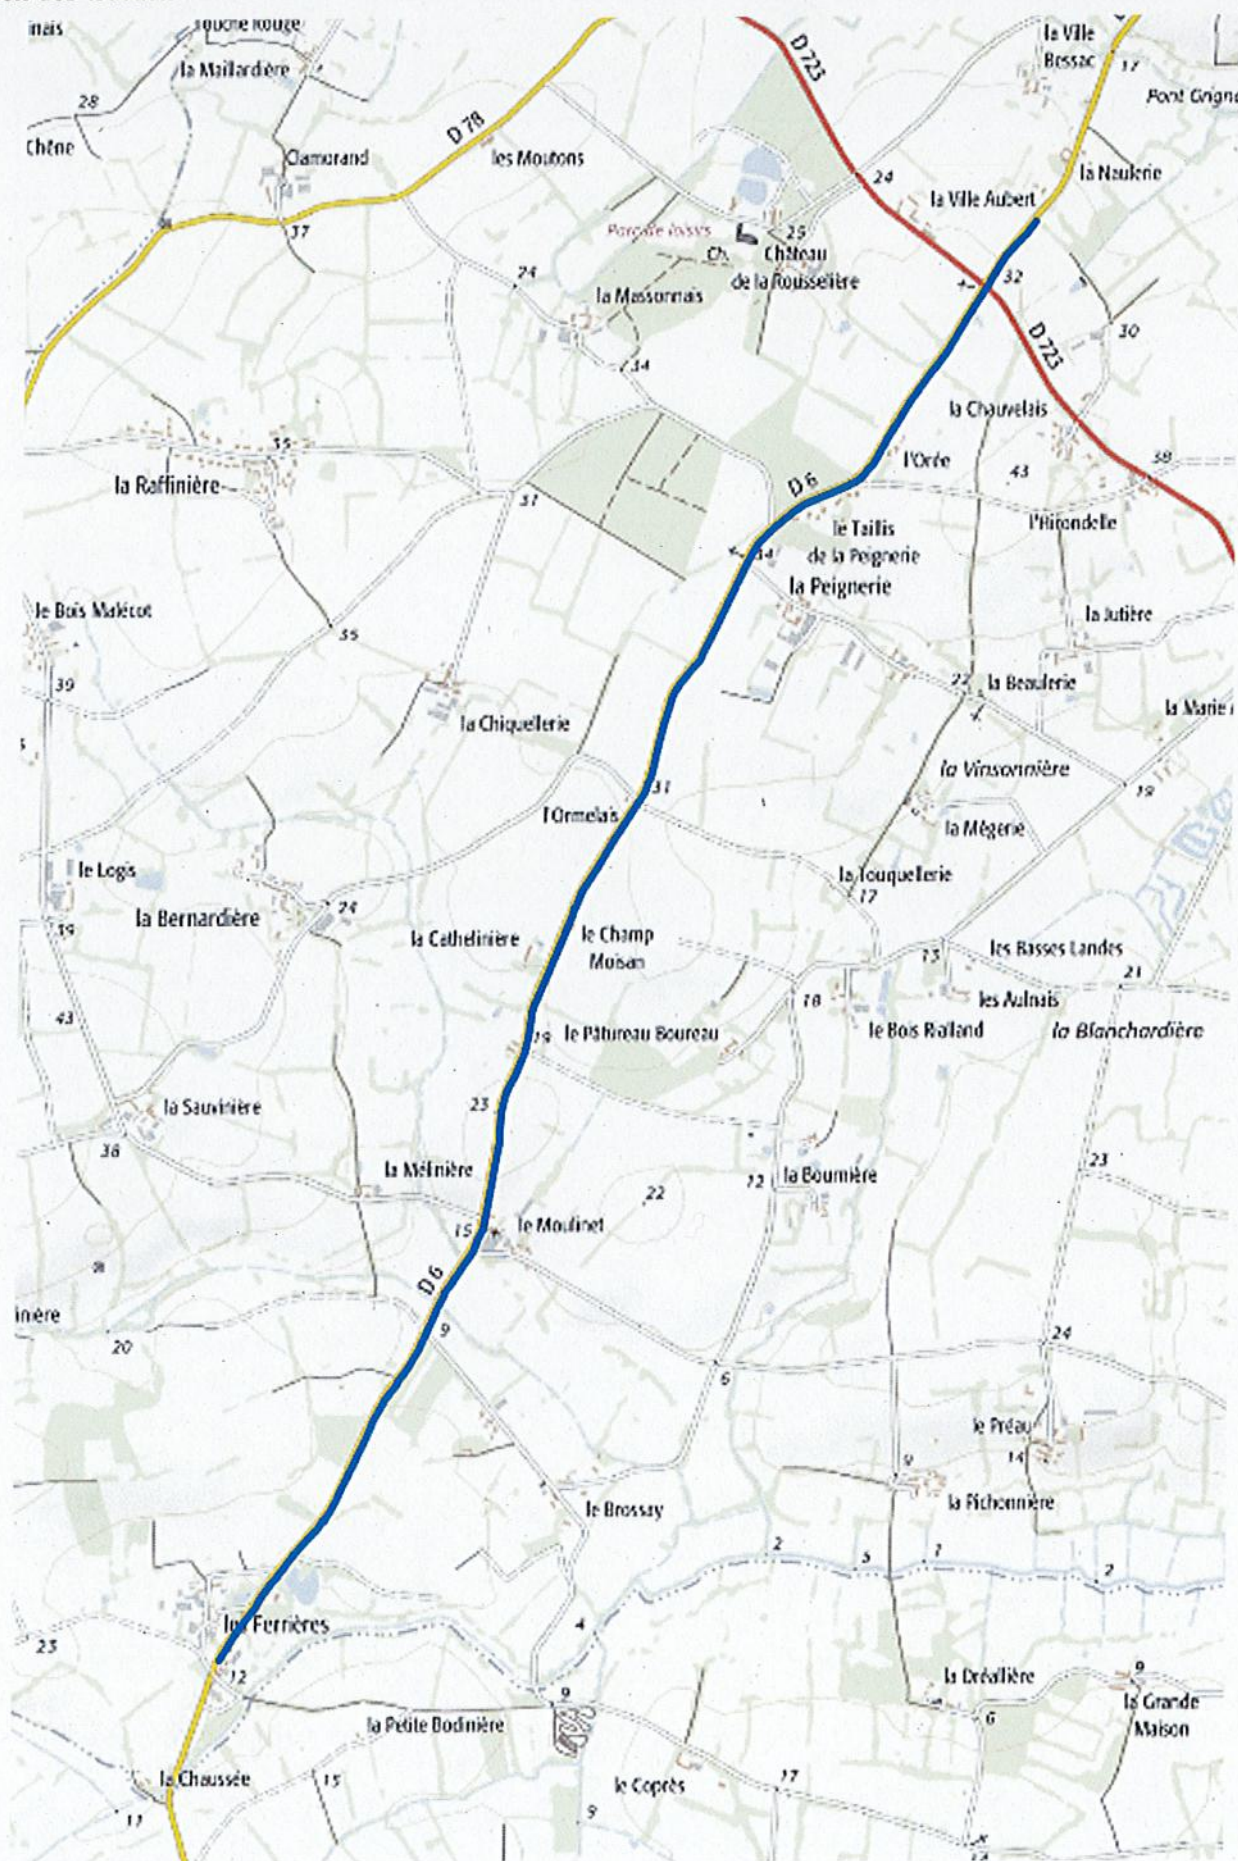

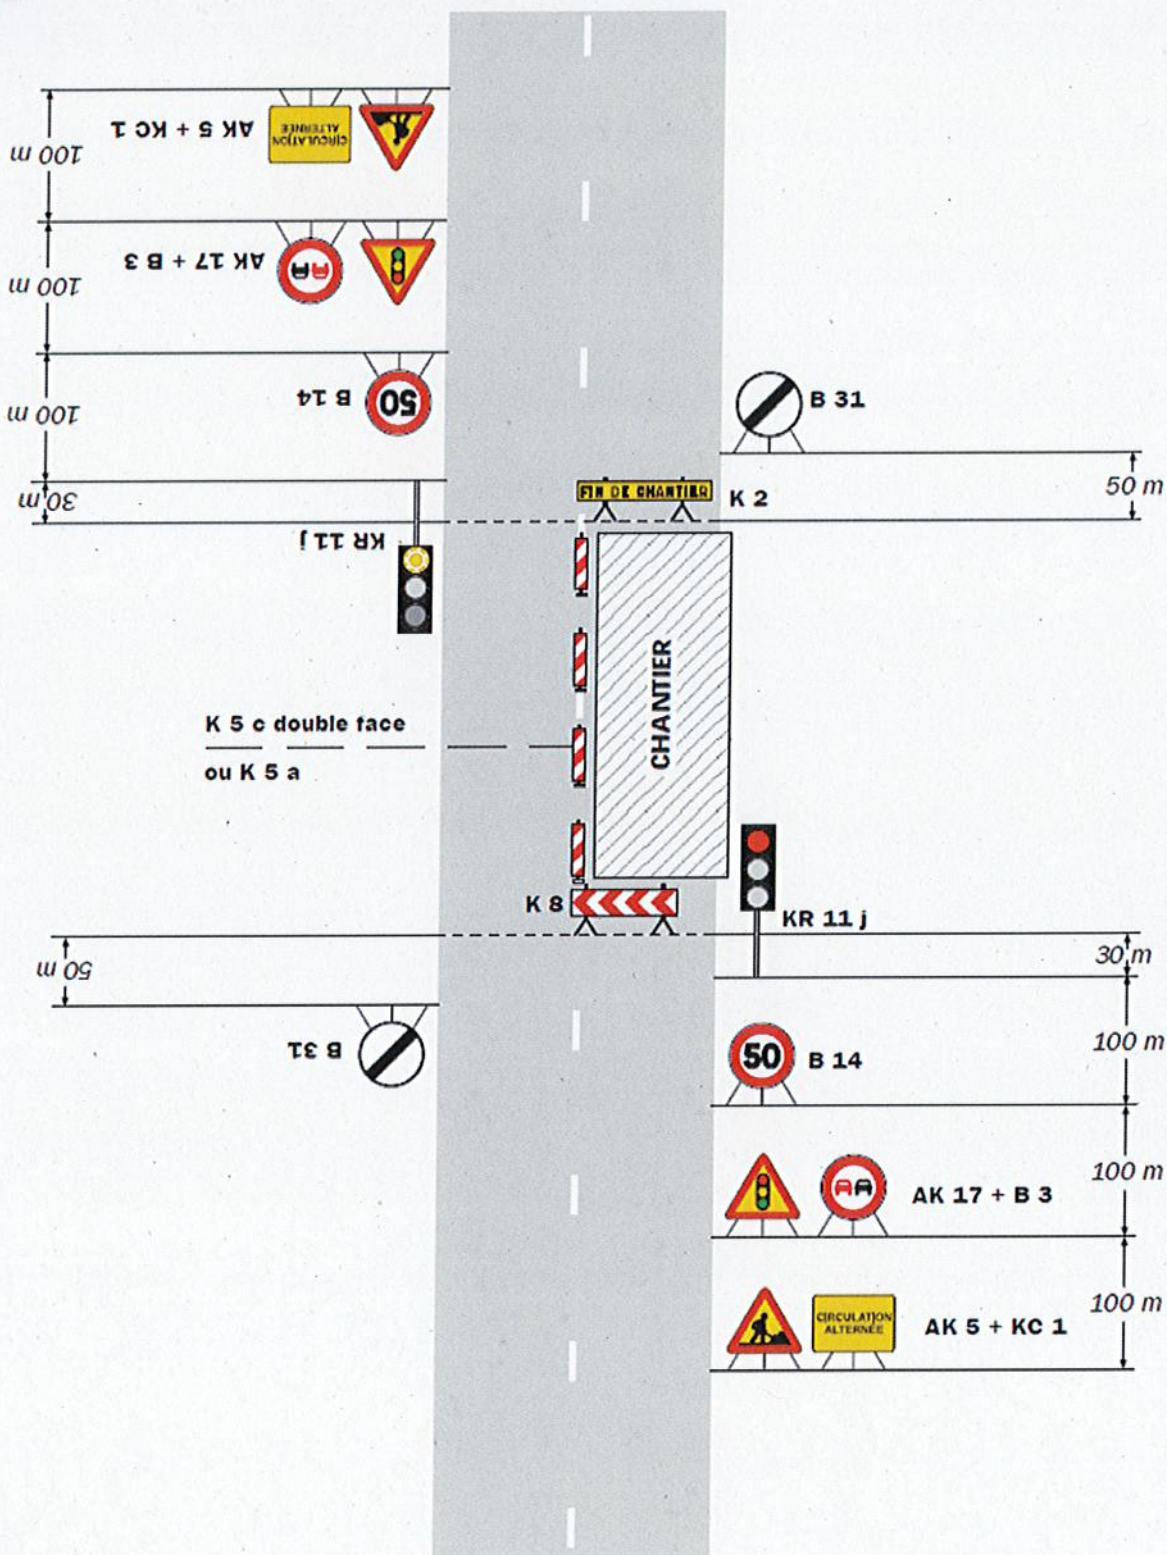

Remarque(s) :

- Schéma à appliquer notamment lorsque l'alternat doit être maintenu de nuit, en absence de visibilité réciproque.
 - Pour le réglage des signaux tricolores : Cf. Signalisation temporaire - Les alternats.

- Un panneau B 14 de limitation de vitesse à 70 km/h peut éventuellement être intercalé entre les panneaux AK 5 et AK 17.