
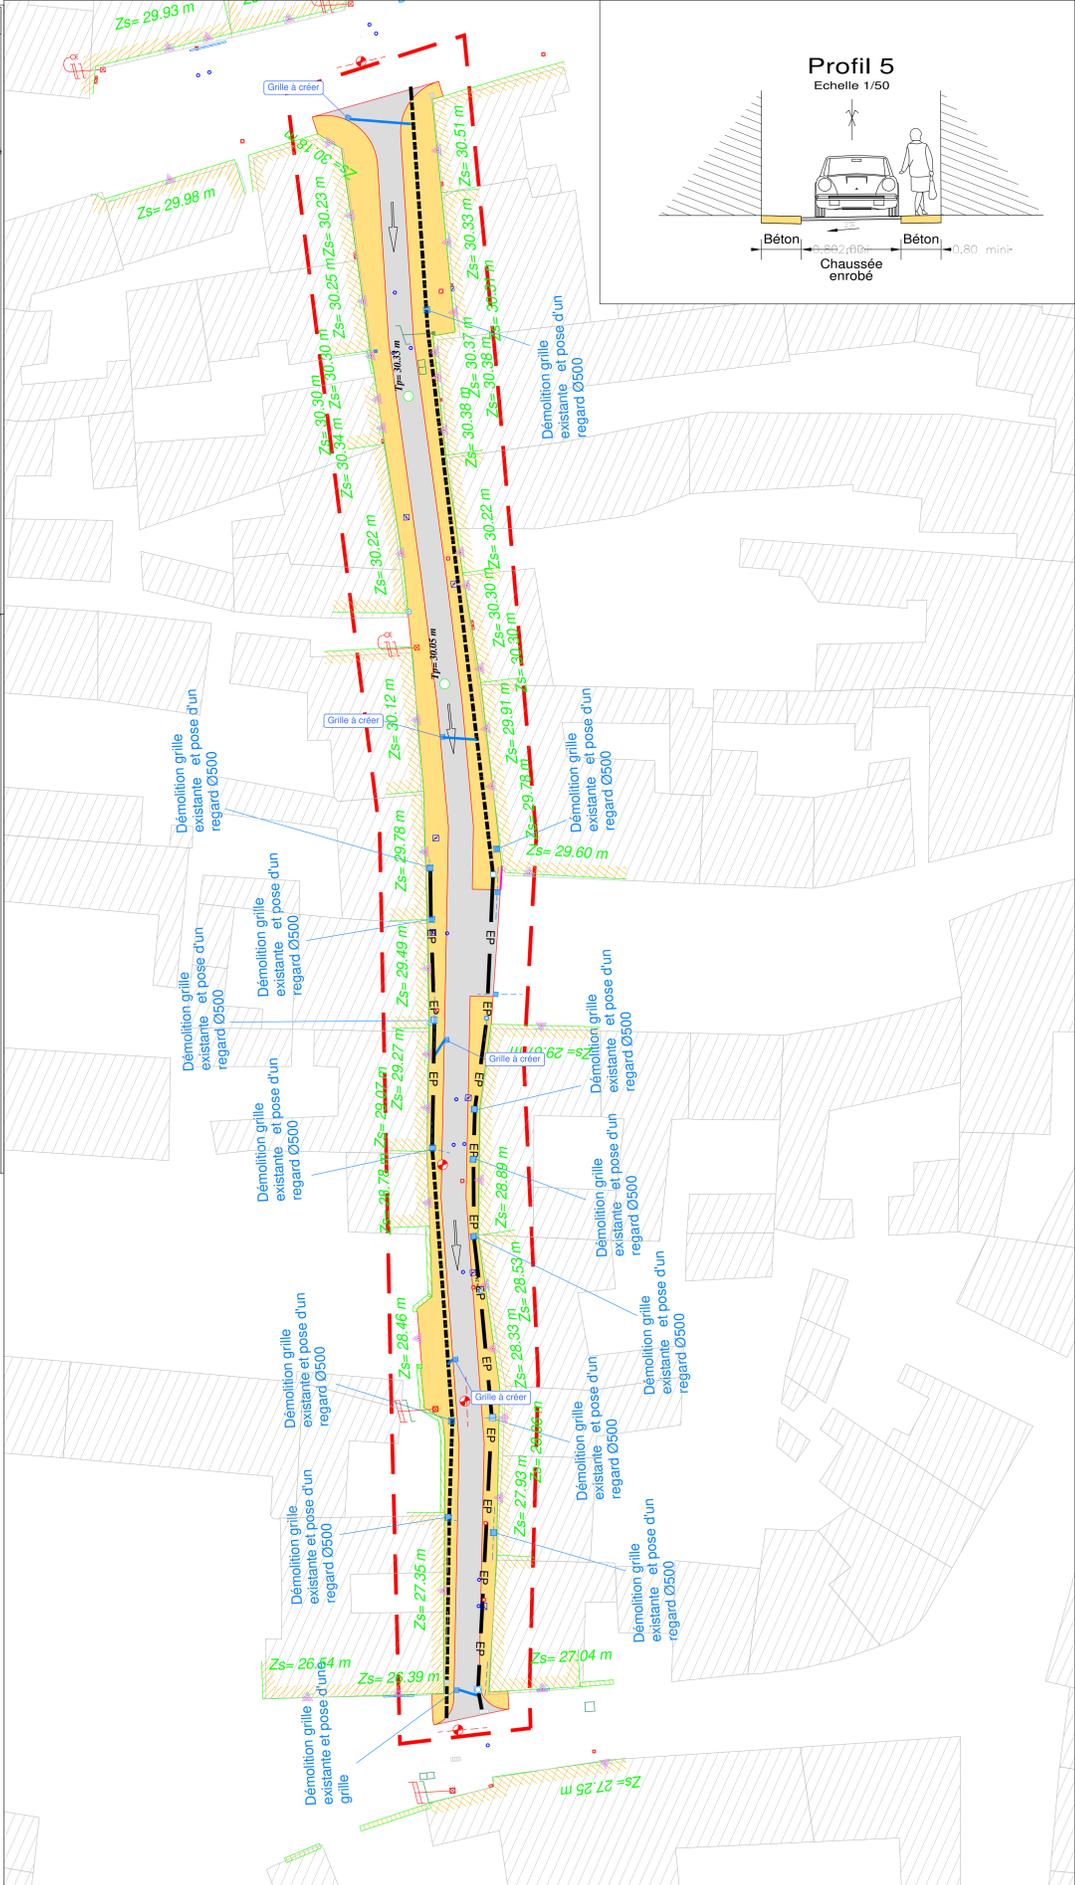


Légende VRD

	Cotes dans chaque projet
	Périmètre d'opération
	Limite de tranche
	Altitude projet voirie
	Pente voirie
	Chaussée
	Parkings
	Accès
	Résine Pépite
	Pavé Résine
	Ilot
	Plateau surélevé coloré
	Trottoir
	Engazonnement
	Plantations de végétaux sur bêche ou paillage bois
	Bordure A
	Bordure AC
	Caniveau CC1
	Caniveau CS1
	Bordure fondation de muret
	Bordure I
	Bordurette P arasée
	Bordure T
	Bordure TCS
	Bordure surbaissée (Vue 2cm)
	Dalle podotactile
	Profil en travers
	Marquage stationnement PMR en résine thermo spécifique

	Fe: 7.06	Cote fil d'eau
	Regard EU	Regard EU
	Réseau EU Ø200 PVC	Réseau EU Ø200 PVC
	Branchement EU	Branchement EU
	Regard EP	Regard EP
	Réseau EP	Réseau EP
	Branchement EP	Branchement EP
	Drain	Drain
	Acodrain	Acodrain
	Grille EP 30x70 ou 40x40	Grille EP 30x70 ou 40x40
	Tête de pont	Tête de pont
	Tête de sécurité	Tête de sécurité
	EP0	Cotation regard EP Projet
	TP: 0.00	
	Rd: 0.00	
	Pr: 0.00	
	EU0	Cotation regard EU Projet
	TP: 0.00	
	Rd: 0.00	
	Pr: 0.00	
	16ml - Ø300 PVC ou BCA - p=4%	Cotation linéaire EP Projet
	16ml - Ø200 PVC - p=4%	Cotation linéaire EU Projet
	Noue ou fossé	Noue ou fossé
	Bassin	Bassin
	Réseau de refoulement	Réseau de refoulement
	Poste de refoulement	Poste de refoulement

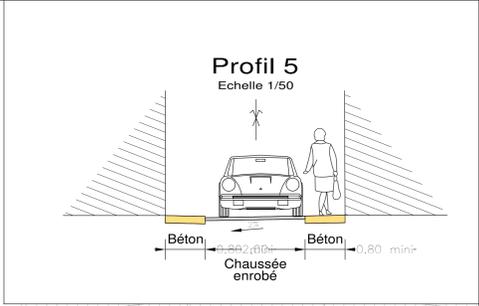

Commune de FROSSAY

RUE DES PUIES

PLAN D'EXECUTION
ASSAINISSEMENT / VOIRIE

Date : 03 / 12 / 2021

Sans remarques de votre part dans les 15 jours suivant l'envoi.
Ce plan sera considéré comme validé.

BREHARD Travaux publics et particuliers 44000 SAINT PIERRE DES HERMES Tél: 02 41 23 23 23 www.brehard.fr	Dessinateur : LEPRETRE Brice	Echelle : 1 / 200
	Vérificateur : BAHUAUD Anthony	Dossier N° N° de plan: EXE

N°	MODIFICATIONS DU PLAN	DATE:
1	Création	03 / 12 / 2021
2		
3		
4		
5		
6		
7		